



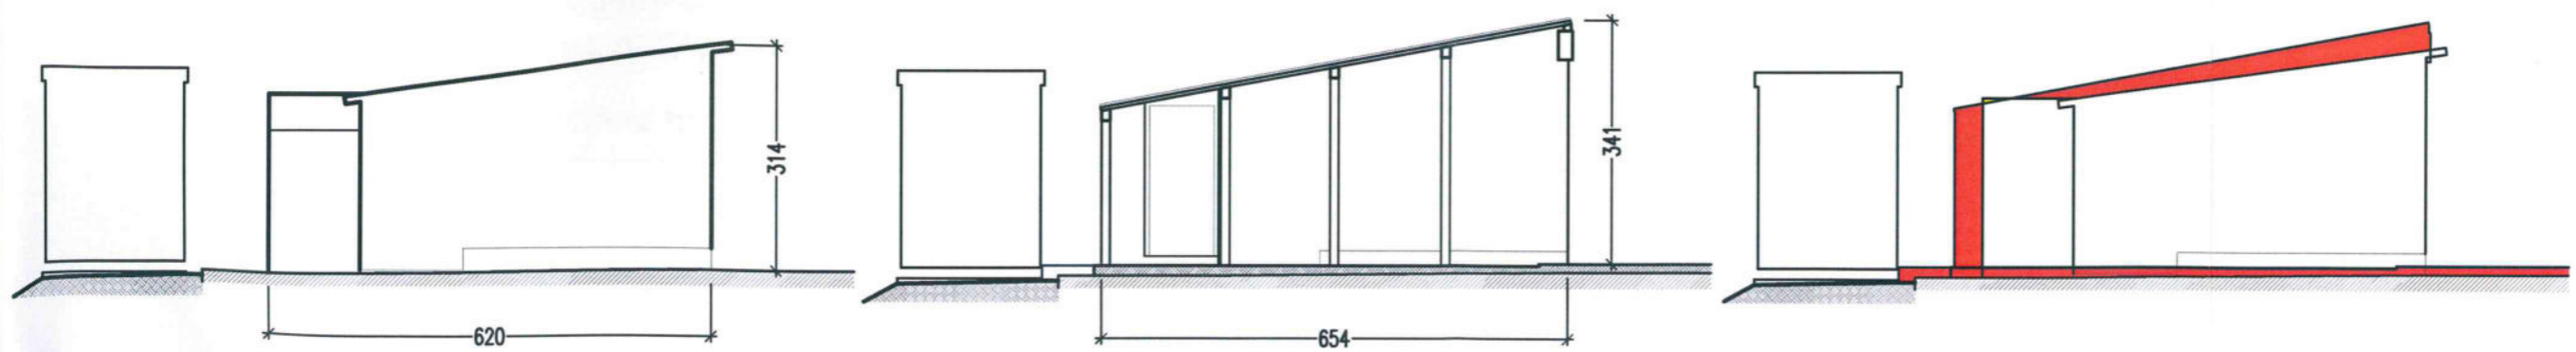
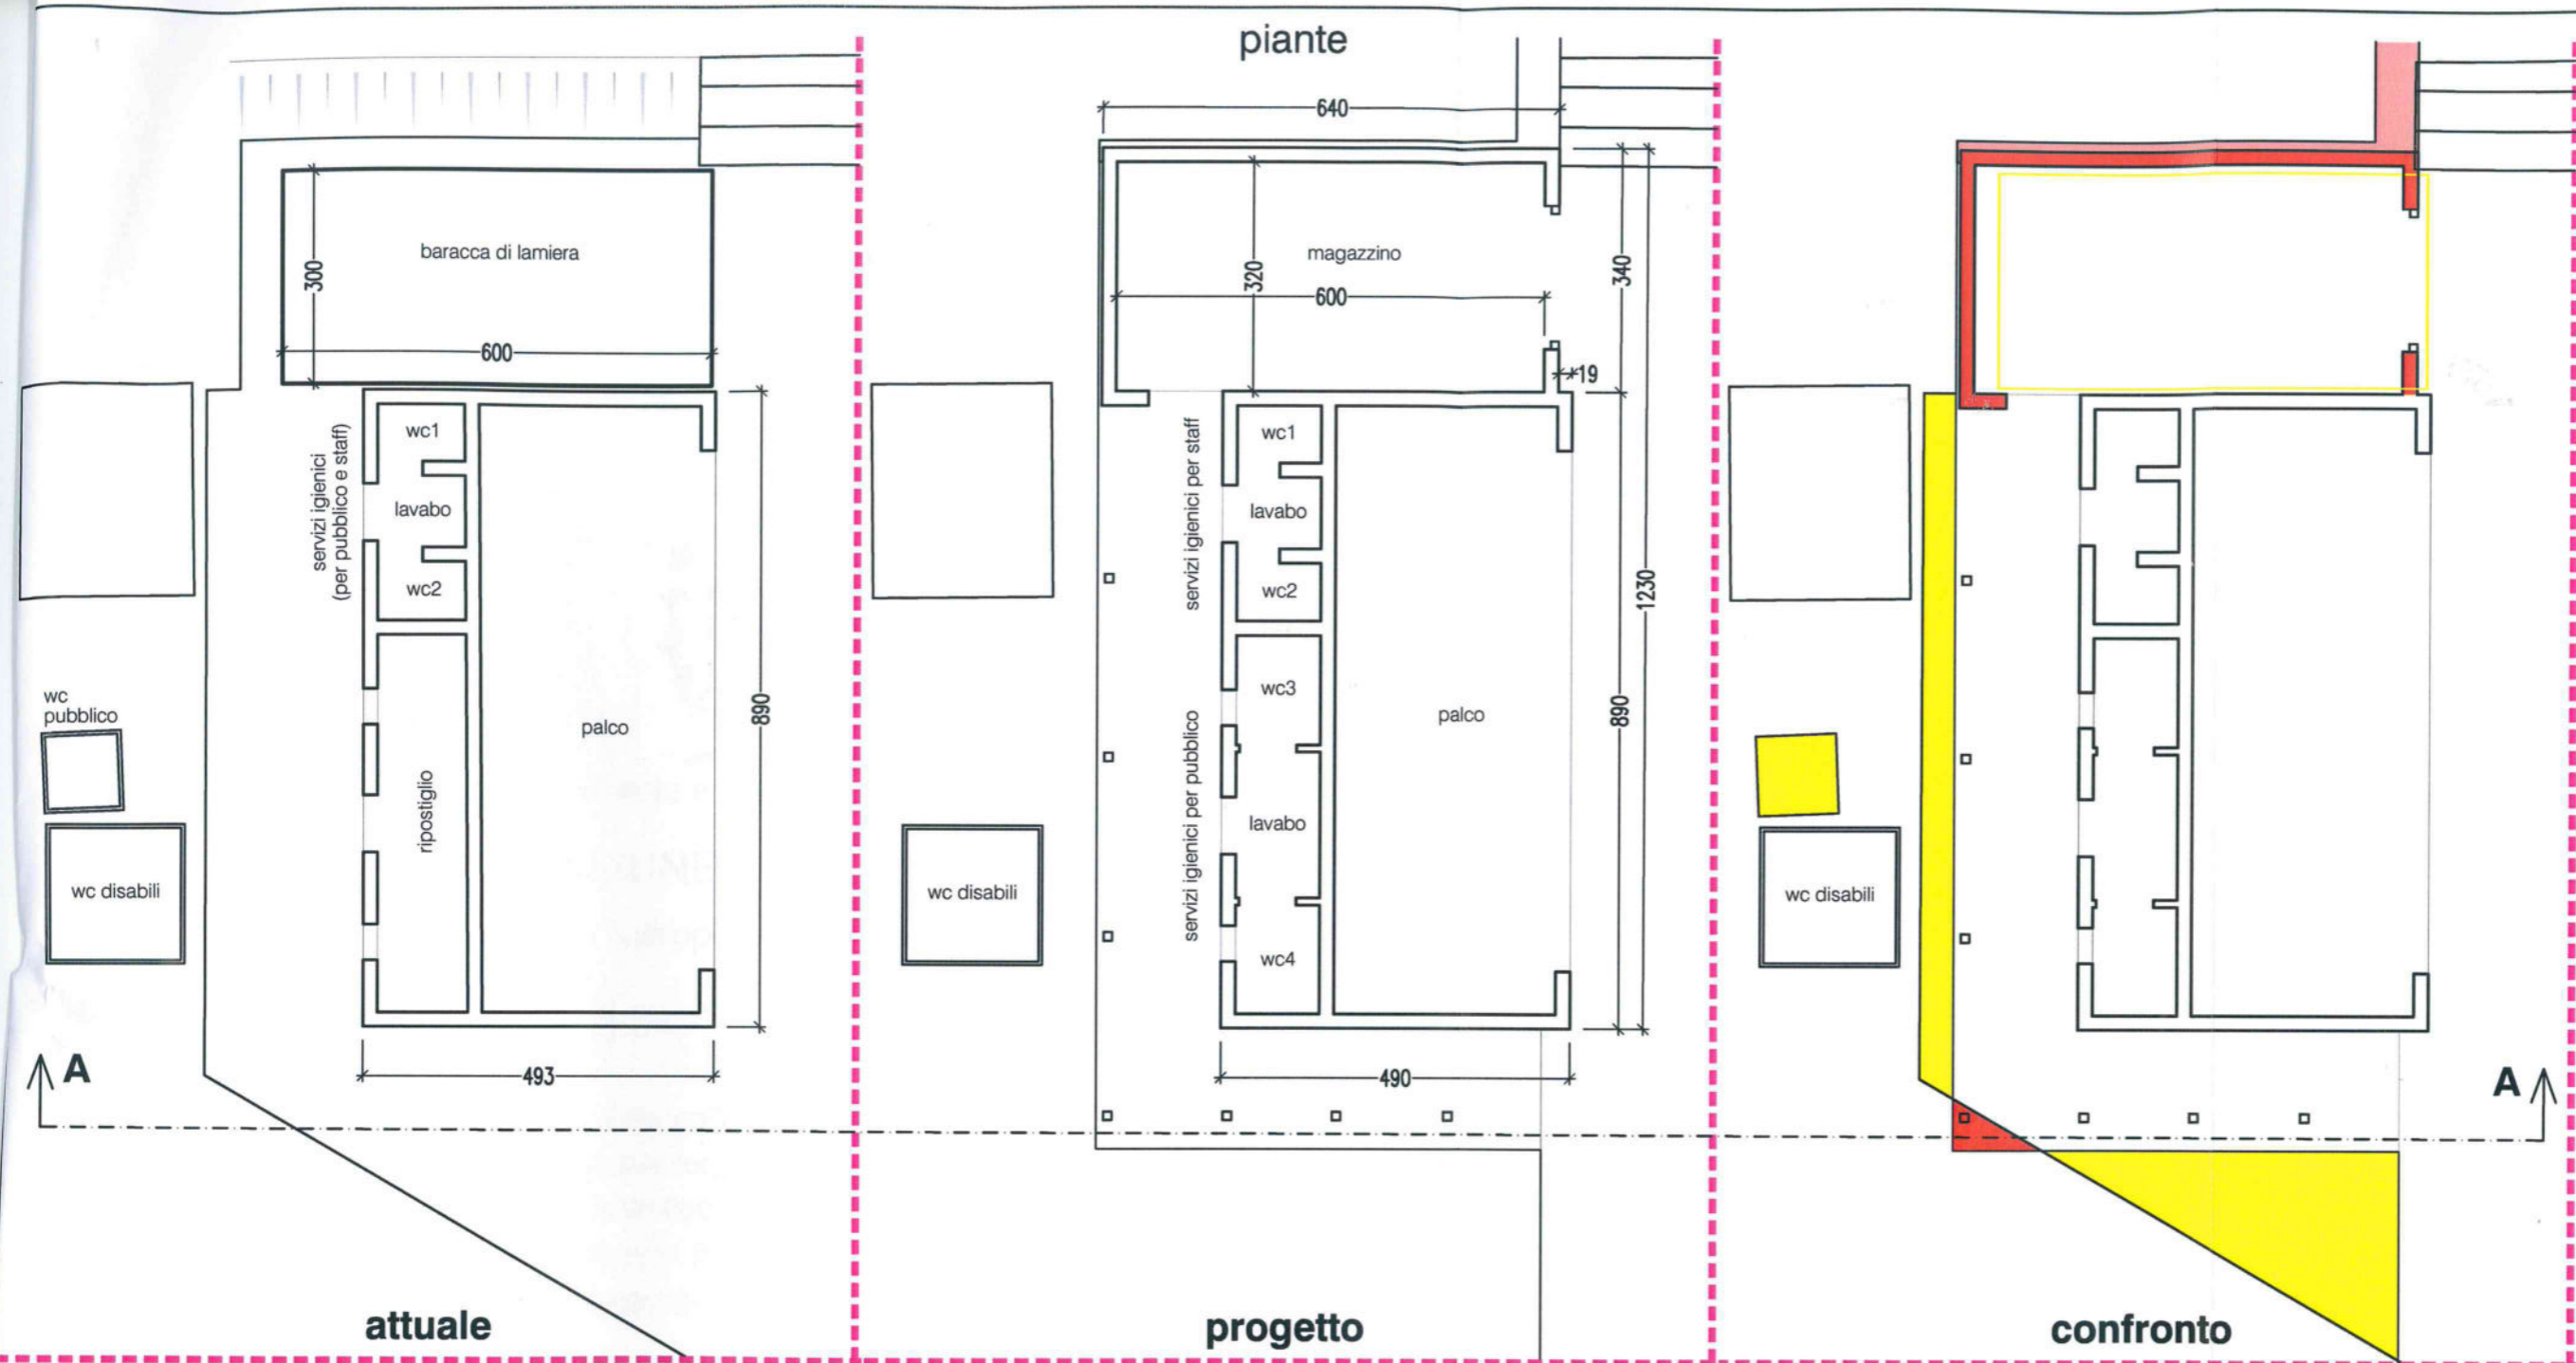
**COMUNE DI TIGLIETO**  
Città metropolitana di Genova



Progetto definitivo-esecutivo  
Ristrutturazione edilizia del blocco servizi della tenda-struttura temporanea per eventi turistico-promozionali  
loc. S. Gottardo, fraz. Acquabuona



# 4. - Pianta 1:100 STATI ATTUALE - PROGETTO - CONFRONTO

Ing. Piergiorgio CANEPA - via Francia, 41 - 16010 TIGLIETO (GE)



 demolizioni  
 costruzioni

