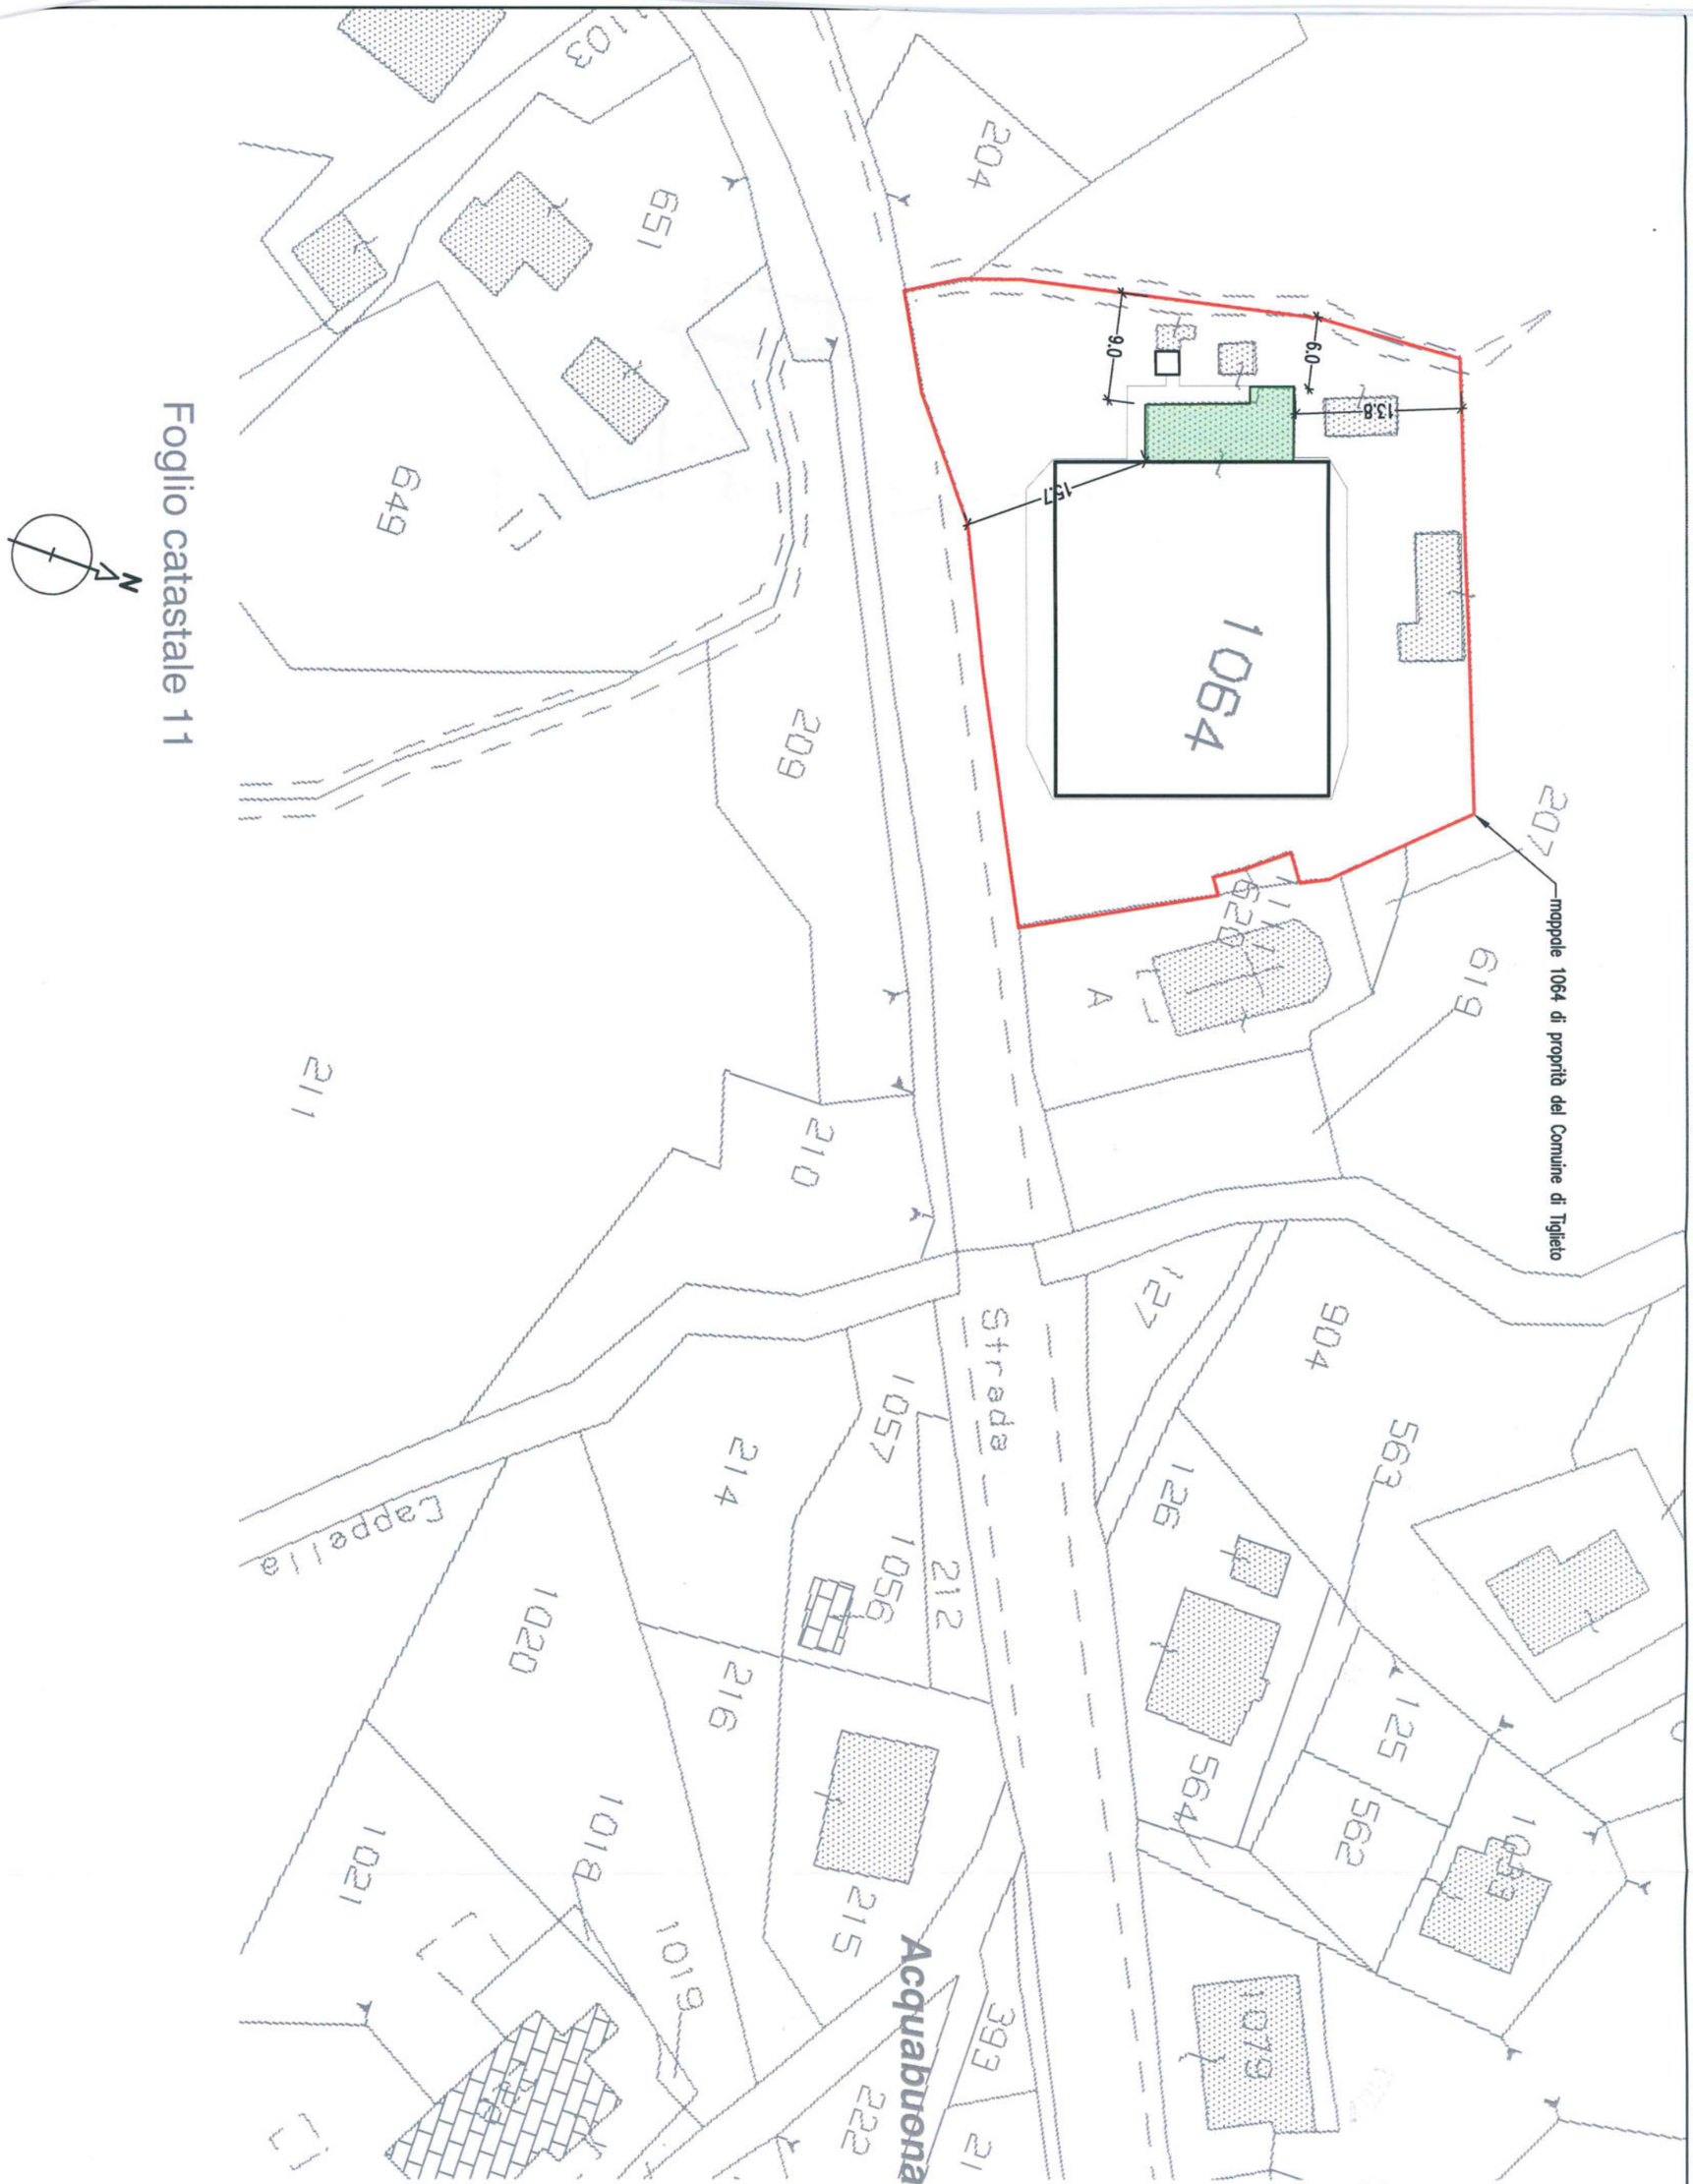

Progetto definitivo-esecutivo

Ristrutturazione edilizia del blocco servizi della tenda-struttura temporanea per eventi turistico-promozionali
loc. S.Gottardo, fraz. Acquabuona

1. - Planimetria catastale dell'intervento 1:500

Ing. Piergiorgio CANEPA - via Francia, 41 - 16010 TIGLIETO (GE)

COMUNE DI TIGLIETO
Città metropolitana di Genova